COMUNE DI CORTINO
Provincia di Teramo

VERIFICA DEL DEMANIO COMUNALE DI CORTINO

Scala 1:4000

Foglio 30

LEGENDA:

- Terre da reIntegrare al demanio libero comunale
- Demanio libero comunale
- Terre proposte per la legittimazione
- 1 Amministrazione separata di Padula

Dr. Agr. Gabriele ODORISIO
PESCARA
Perito Demaniale

Pescara 16 settembre 2010

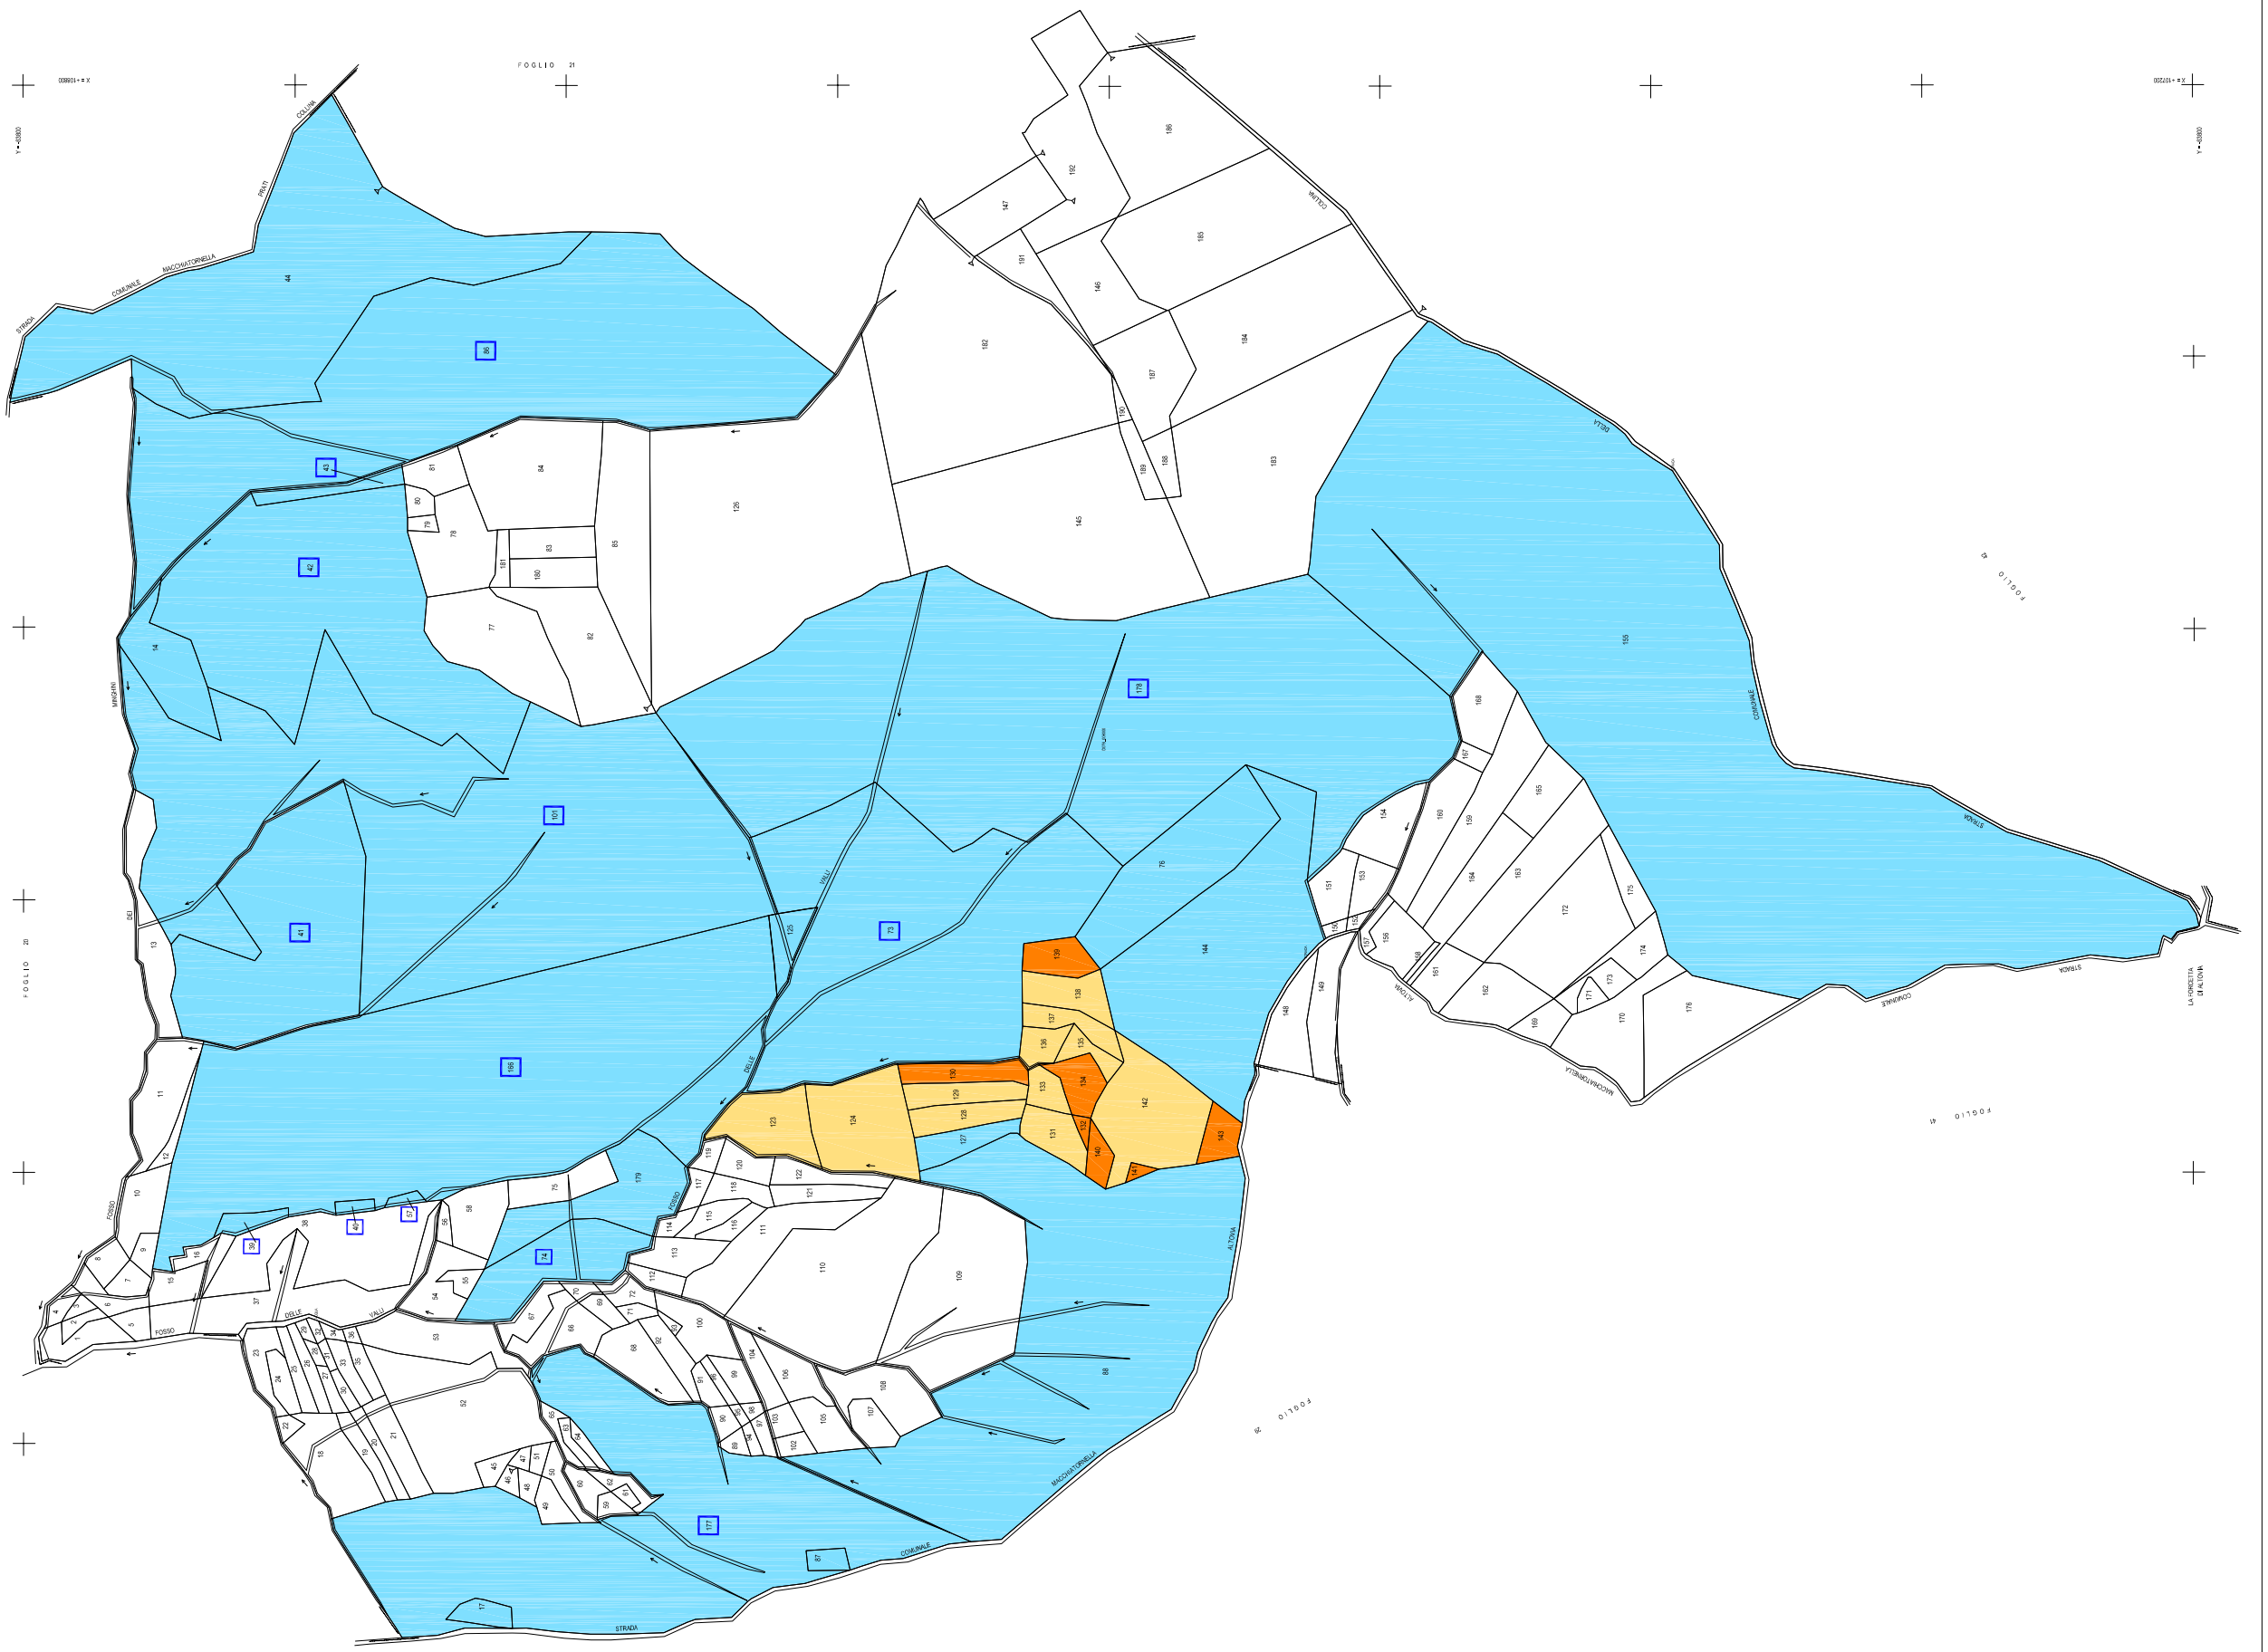
FOGLIO 21
FOGLIO 20
FOGLIO 41
FOGLIO 42
FOGLIO 43
STRADA COMUNALE MACCHIATORNELLA
STRADA COMUNALE
STRADA
STRADA COMUNALE MACCHIATORNELLA
STRADA COMUNALE
STRADA
STRADA
STRADA